



PRZEKROJE KONSTRUKCYJNE

KM 6+335,00 - KM 6+573,66
KM 6+598,20 - KM 7+627,00

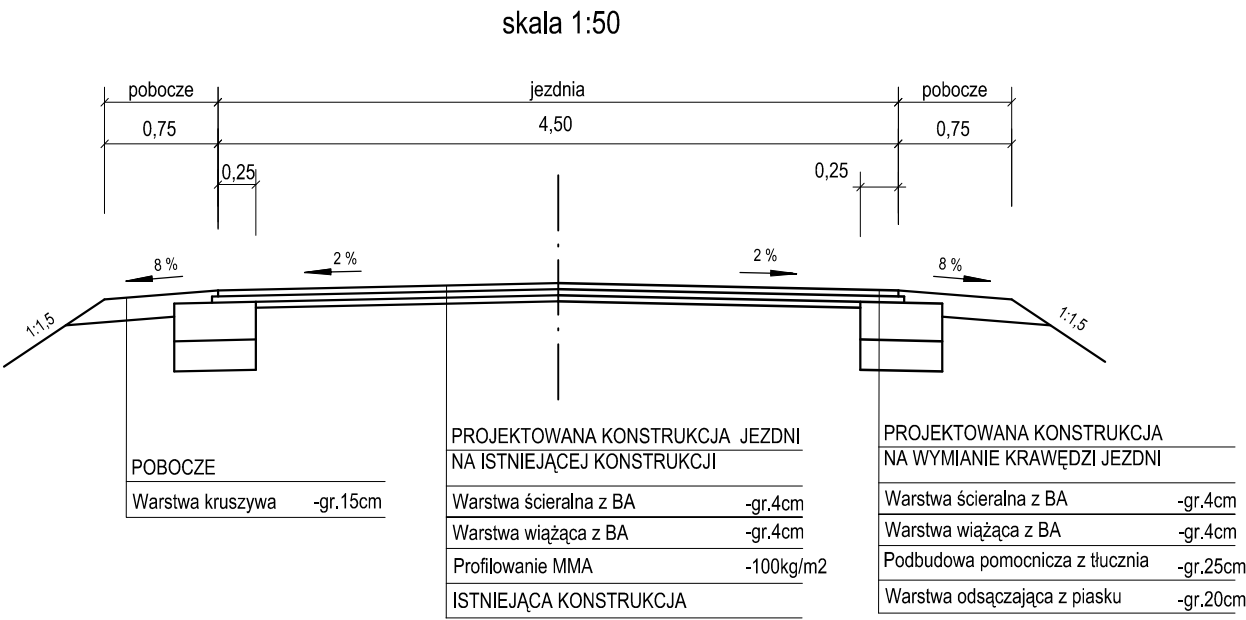

PRZEKROJE KONSTRUKCYJNE

KM 6+553,66 - KM 6+618,20

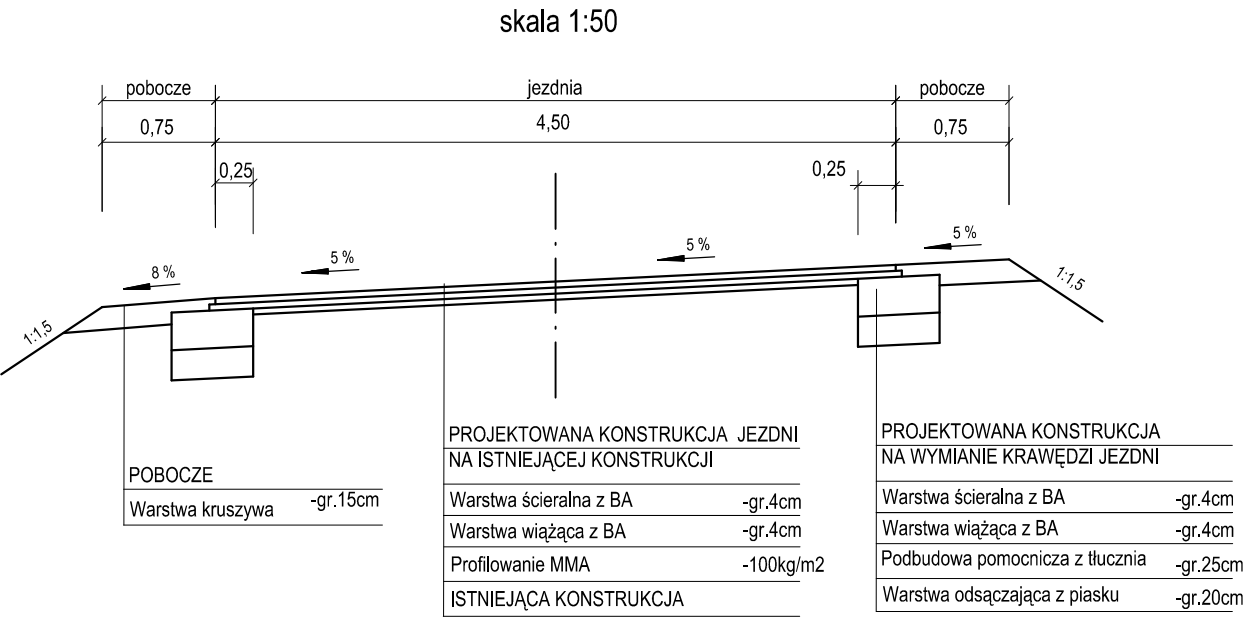

Inwestor: ZARZĄD DRÓG POWIATOWYCH W SANDOMIERZU		Nazwa opracowania: REMONT DROGI POWIATOWEJ NR 0796T GOŻŁICE - PRZYBYSŁAWICE W MIEJSCOWOŚCI PRZYBYSŁAWICE OD KM 6+335 DO KM 7+627		
Projektował: WOJCIECH BASTA	Tytuł rysunku: PRZEKRÓJ KONSTRUKCYJNY	Skala: 1:50	Arkusz nr: 3	