



PRZEKROJE KONSTRUKCYJNE

KM 0+013,00 - KM 1+014,29  
KM 1+116,76 - KM 1+133,00  
KM 1+790,00 - KM 1+914,50  
KM 1+919,20 - KM 1+971,33  
KM 1+983,55 - KM 2+090,00

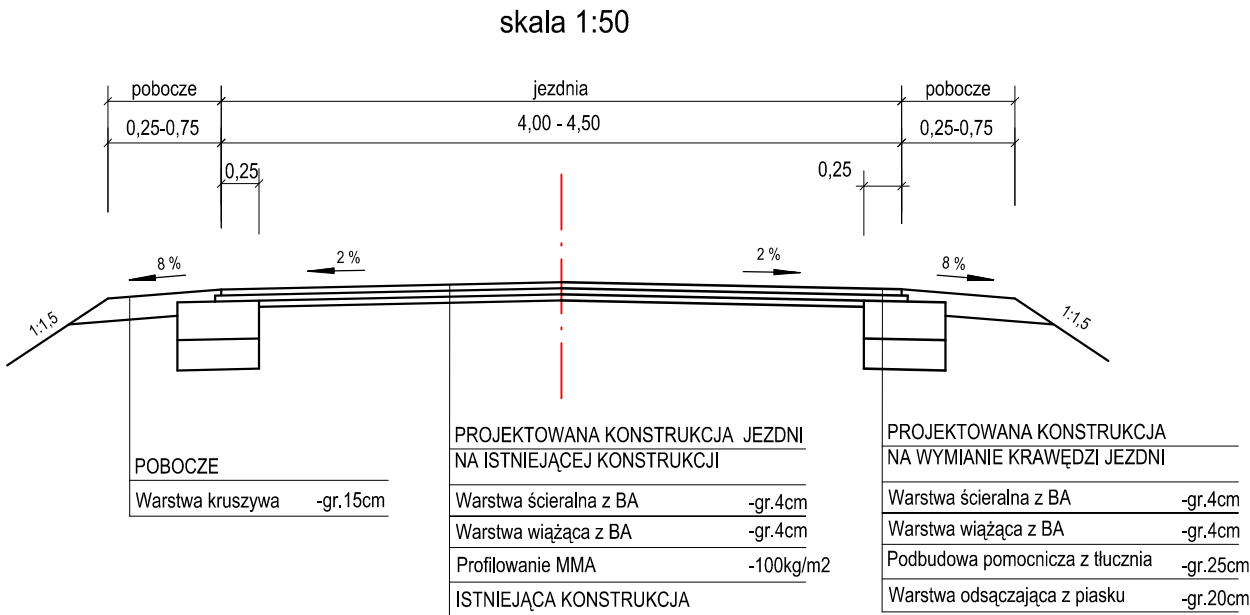


PRZEKROJE KONSTRUKCYJNE

KM 1+059,73 - KM 1+133,00

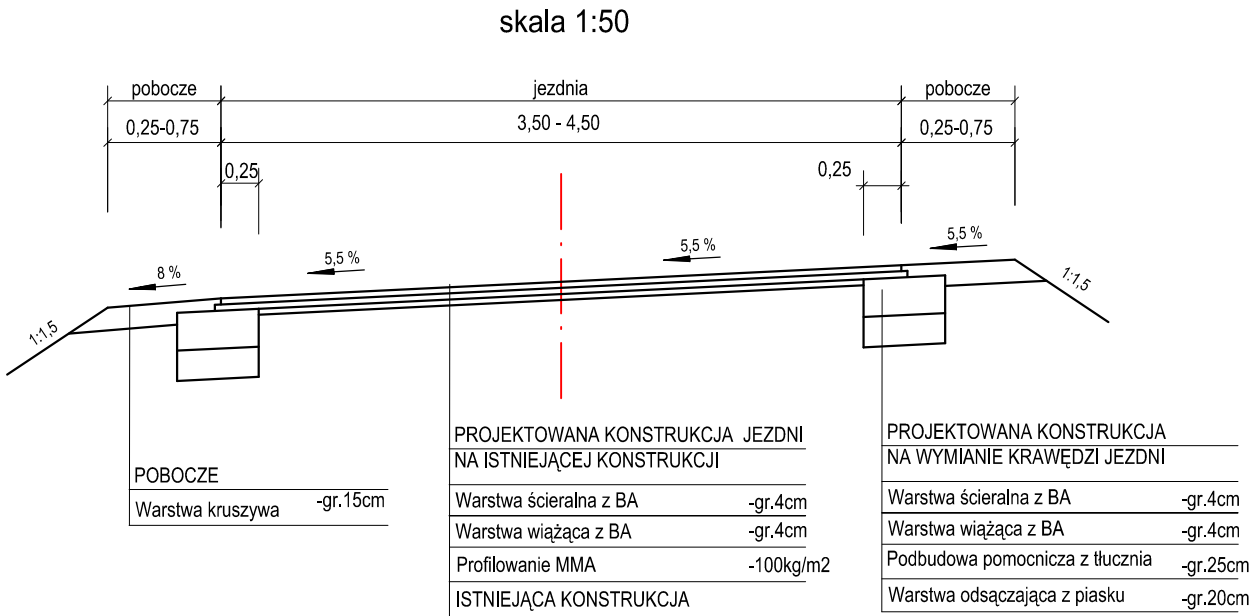

PRZEKROJE KONSTRUKCYJNE

KM 0+994,29 - KM 1+085,76  
KM 1+894,50 - KM 1+939,20  
KM 1+951,33 - KM 2+003,55

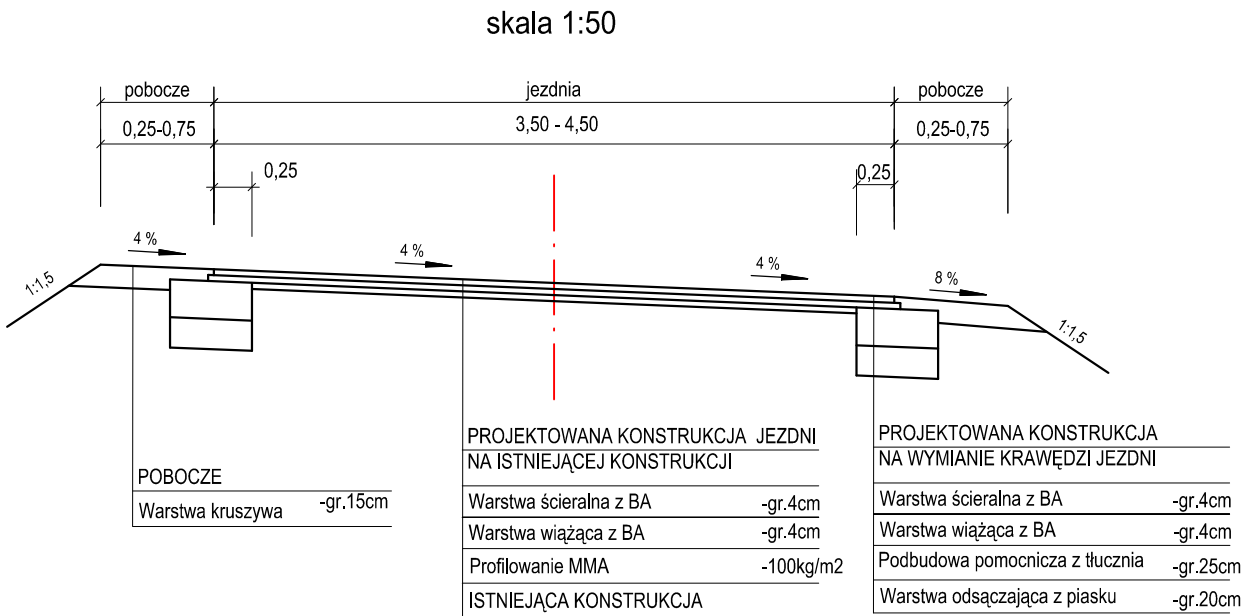

Inwestor: ZARZĄD DRÓG POWIATOWYCH W SANDOMIERZU		Nazwa opracowania: REMONT DROGI POWIATOWEJ NR 0802T KOBIERNIKI - MILCZANY w m. KOBIERNIKI I MILCZANY OD KM 0+013 DO KM 1+133 i OD KM 1+790 DO KM 2+090		
Projektował: WOJCIECH BASTA	Tytuł rysunku: PRZEKRÓJ KONSTRUKCYJNY	Skala: 1:50	Arkusz nr: 3	