


PRZEKROJE KONSTRUKCYJNE

KM 0+940,00 - KM 2+098,93
KM 2+230,71 - KM 2+350,00


skala 1:50

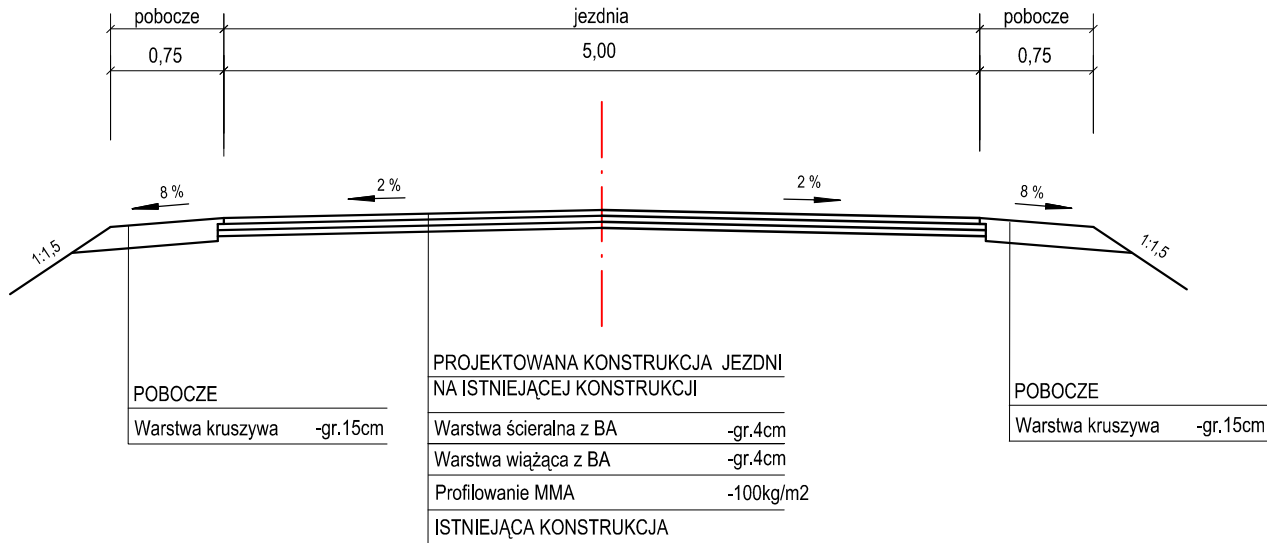

PRZEKROJE KONSTRUKCYJNE

KM 2+157,35 - KM 2+245,71


skala 1:50

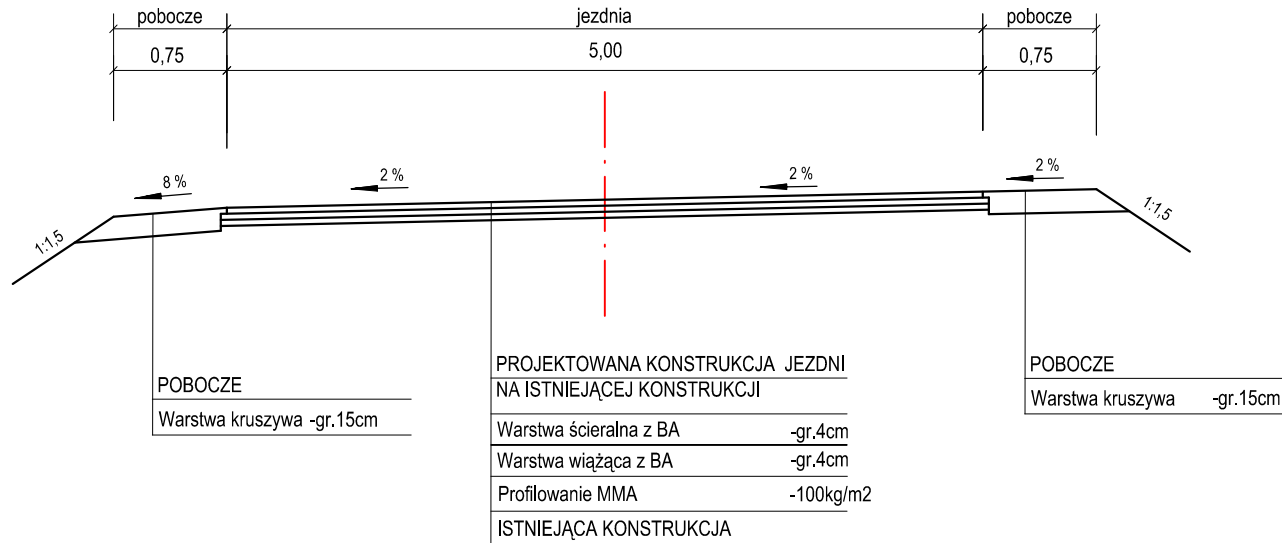

PRZEKROJE KONSTRUKCYJNE

KM 2+083,93 - KM 2+198,95

skala 1:50

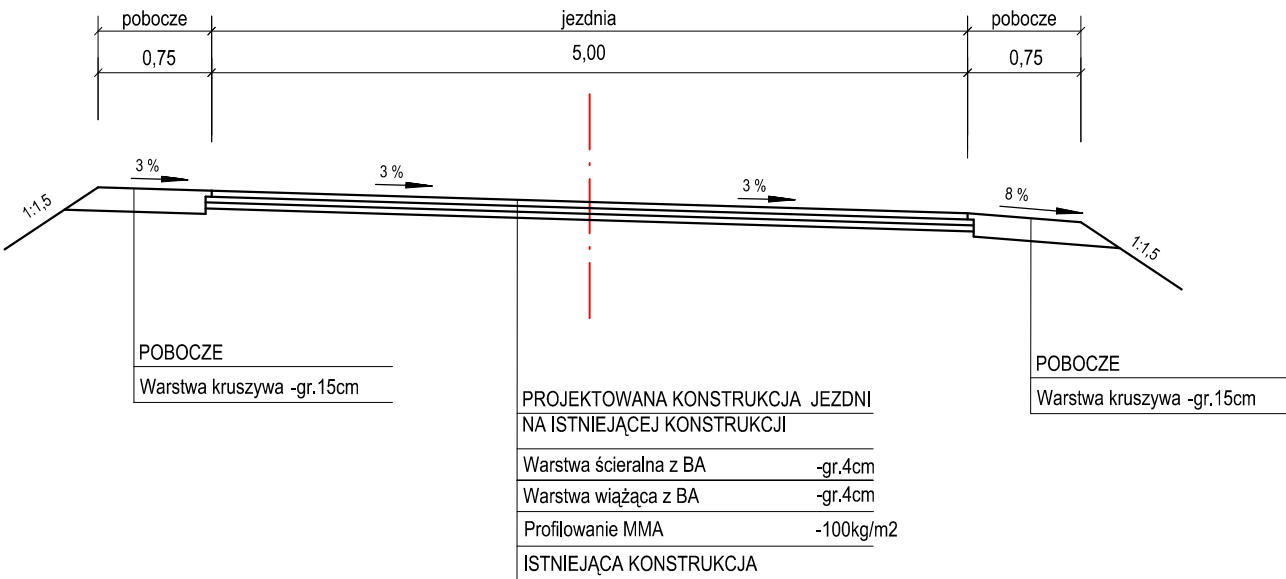

Inwestor: ZARZĄD DRÓG POWIATOWYCH W SANDOMIERZU		Nazwa opracowania: REMONT DROGI POWIATOWEJ NR 0808T KROWIA GÓRA - PRZEWŁOKA W M. KROWIA GÓRA OD KM 0+940 DO KM 2+350		
Projektował: WÓJCIECH BASTA	Tytuł rysunku: PRZEKRÓJ KONSTRUKCYJNY	Skala: 1:50	Arkusz nr: 3	