


PRZEKROJE KONSTRUKCYJNE

KM 3+490,00 - KM 3+542,66
poszerzenie na łuku p=0,50m


skala 1:50

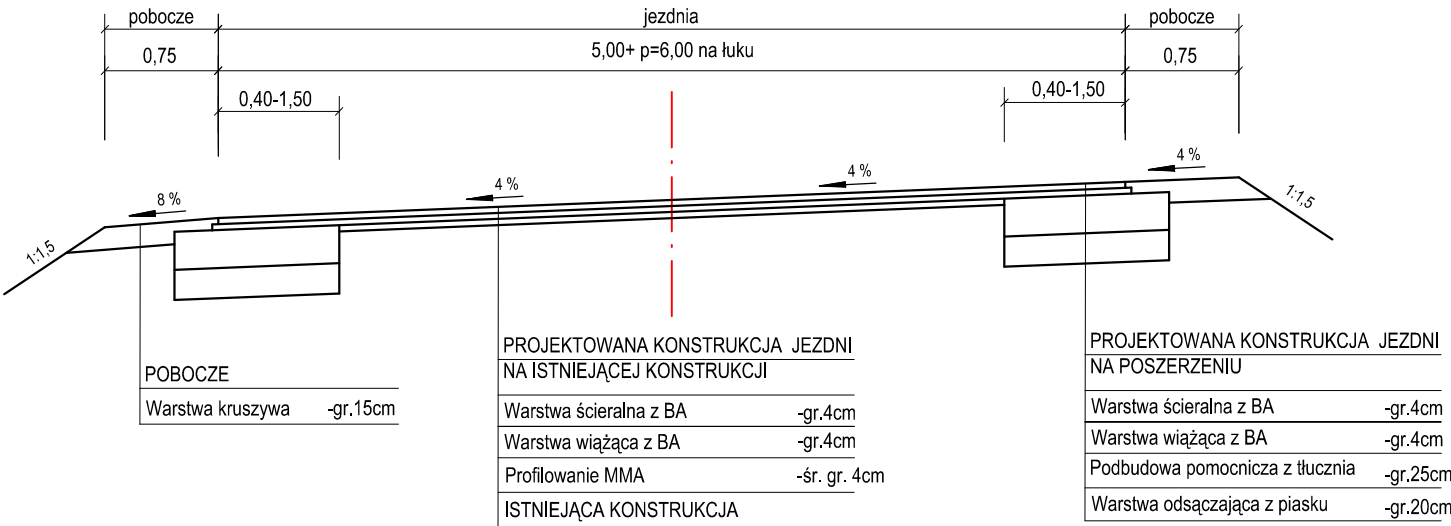

PRZEKROJE KONSTRUKCYJNE

KM 4+038,29 - KM 4+215,25
poszerzenie na łuku p=0,20m


skala 1:50

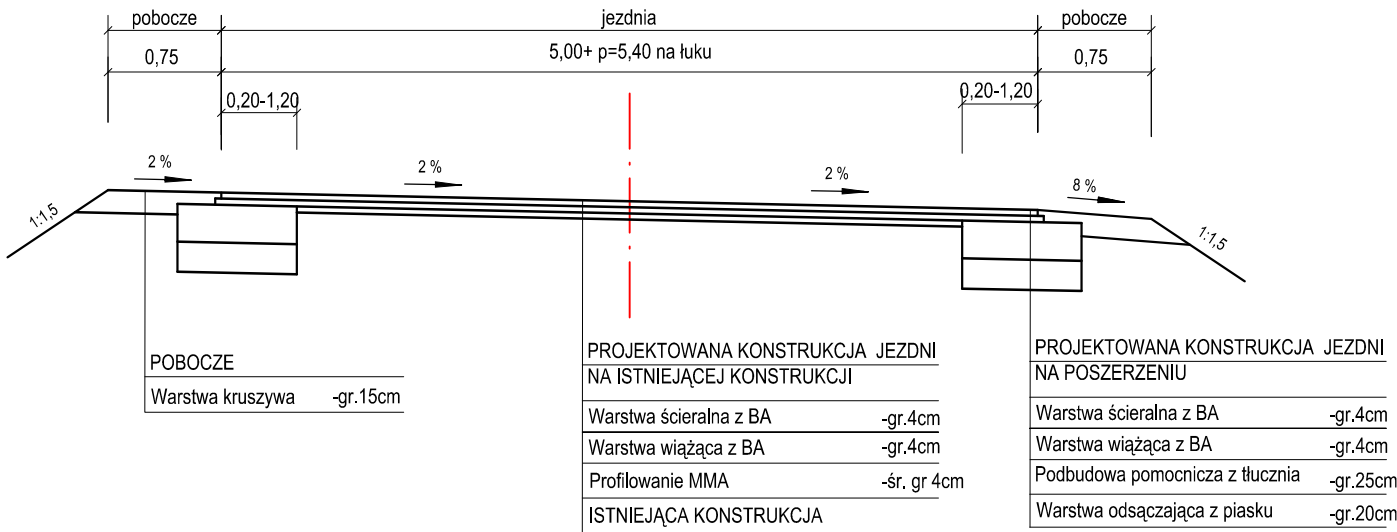

PRZEKROJE KONSTRUKCYJNE

KM 3+527,66 - KM 4+053,29
KM 4+200,25 - KM 4+338,03
KM 4+394,69 - KM 4+480,00


skala 1:50

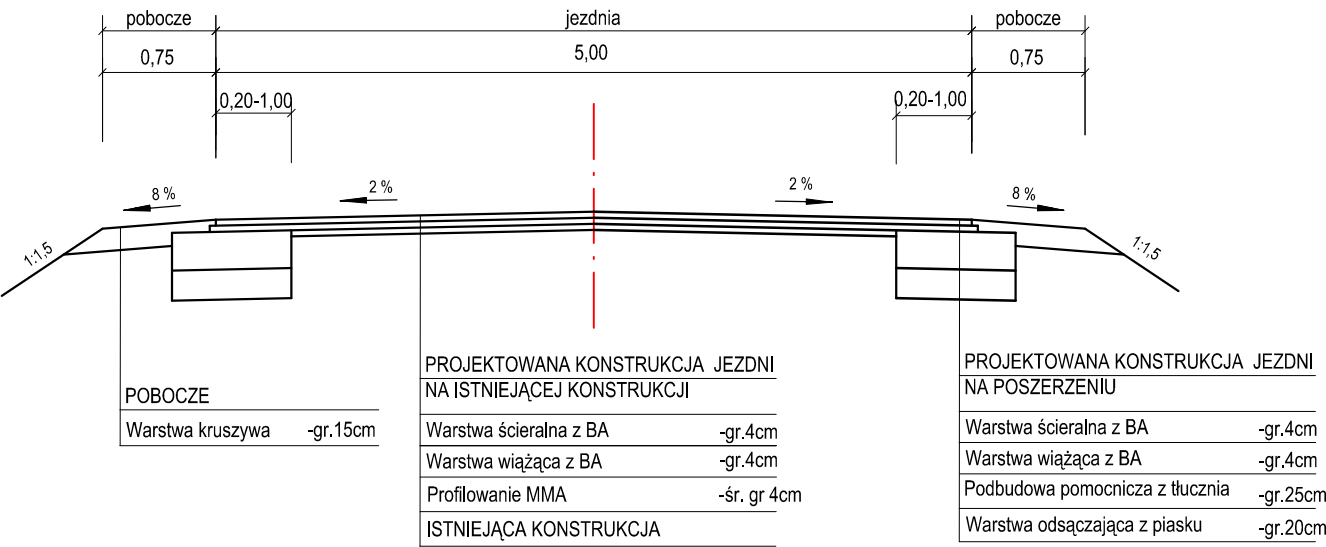

PRZEKROJE KONSTRUKCYJNE

KM 4+323,03 - KM 4+409,69
poszerzenie na łuku p=0,20m

skala 1:50

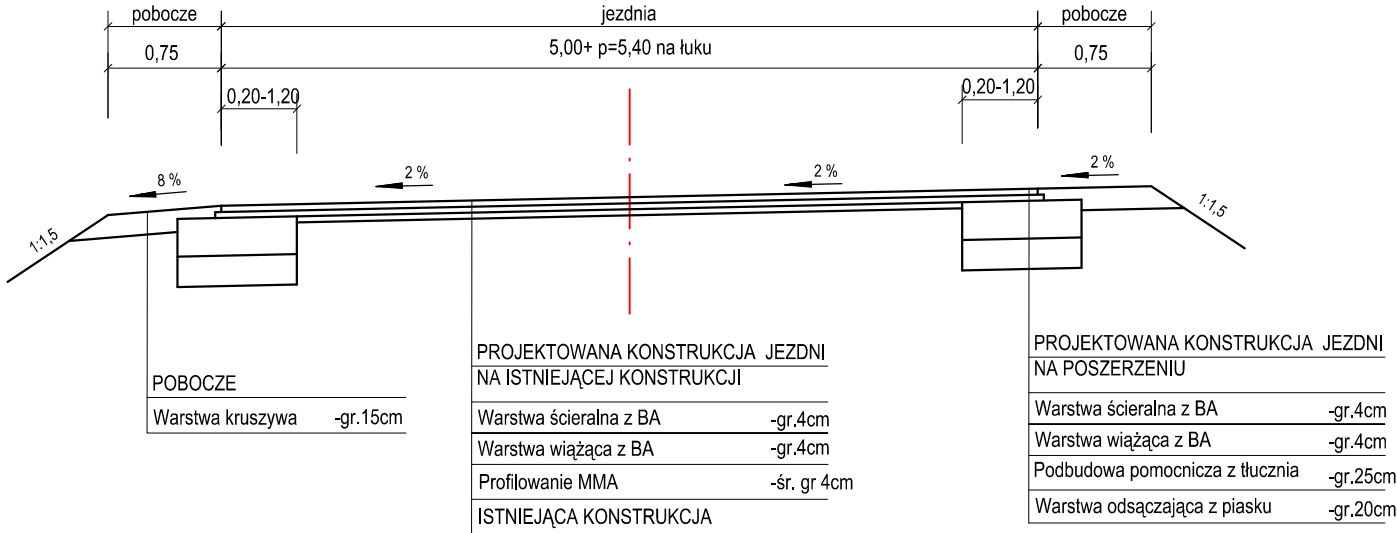

Inwestor: ZARZĄD DRÓG POWIATOWYCH W SANDOMIERZU		Nazwa opracowania: PRZEBUDOWA DROGI POWIATOWEJ NR 0777T ŚWIĄTNIKI - BYSZÓW W M. CHOBZANY OD KM 3+490 DO KM 4+480		
Projektował: WOJCIECH BASTA	Tytuł rysunku: PRZĘKRÓJ KONSTRUKCYJNY	Skala: 1:50	Arkusz nr: 3	