


PRZEKROJE KONSTRUKCYJNE

KM 0+012,00 - KM 0+349,19
KM 0+390,61 - KM 0+394,00
KM 0+482,00 - KM 0+601,22
KM 0+636,40 - KM 0+893,00


skala 1:50

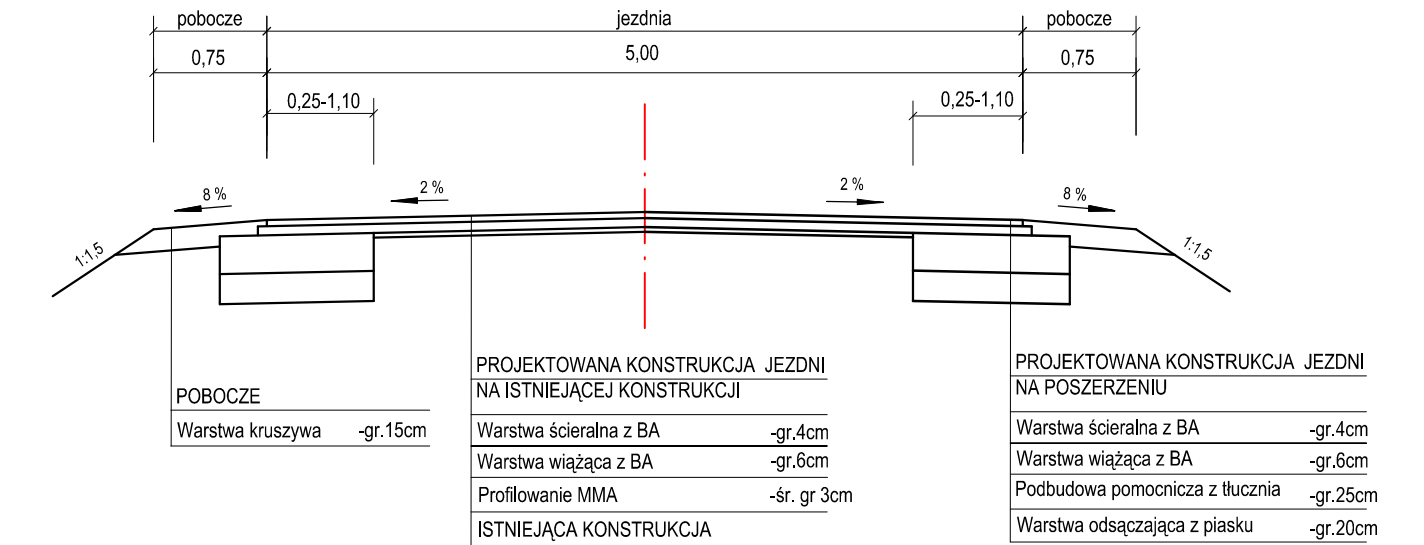

PRZEKROJE KONSTRUKCYJNE

KM 0+586,22 - KM 0+651,40
poszerzenie na łuku p=0,20m


skala 1:50

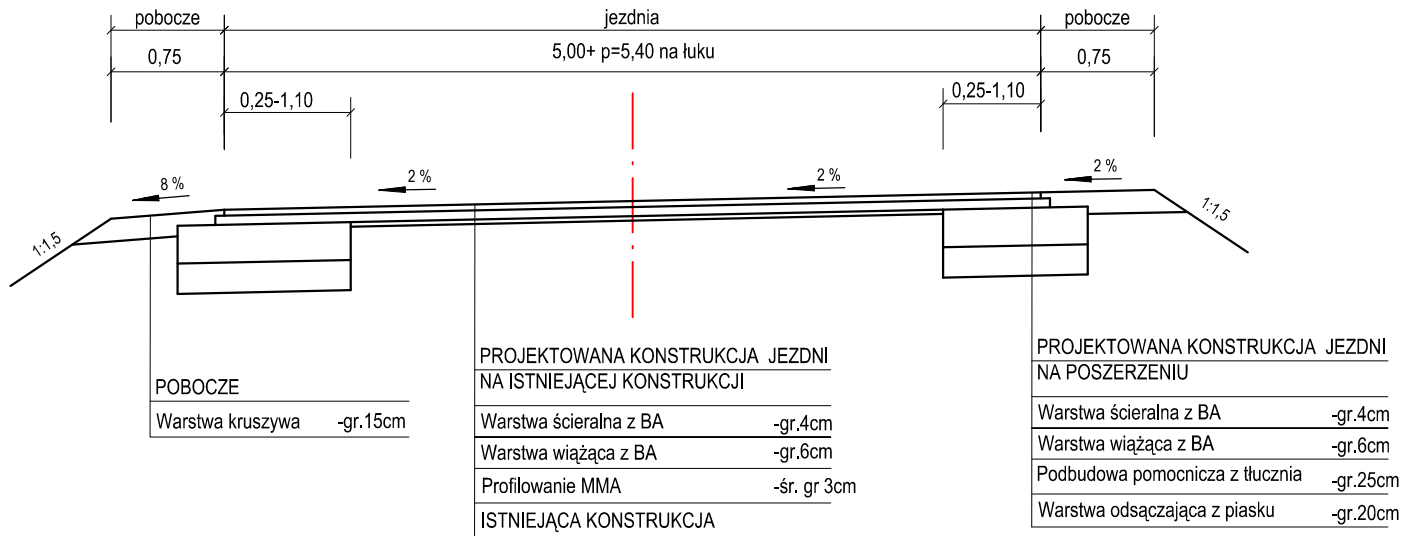

PRZEKROJE KONSTRUKCYJNE

KM 0+334,19 - KM 0+394,00
poszerzenie na łuku p=0,30m

skala 1:50

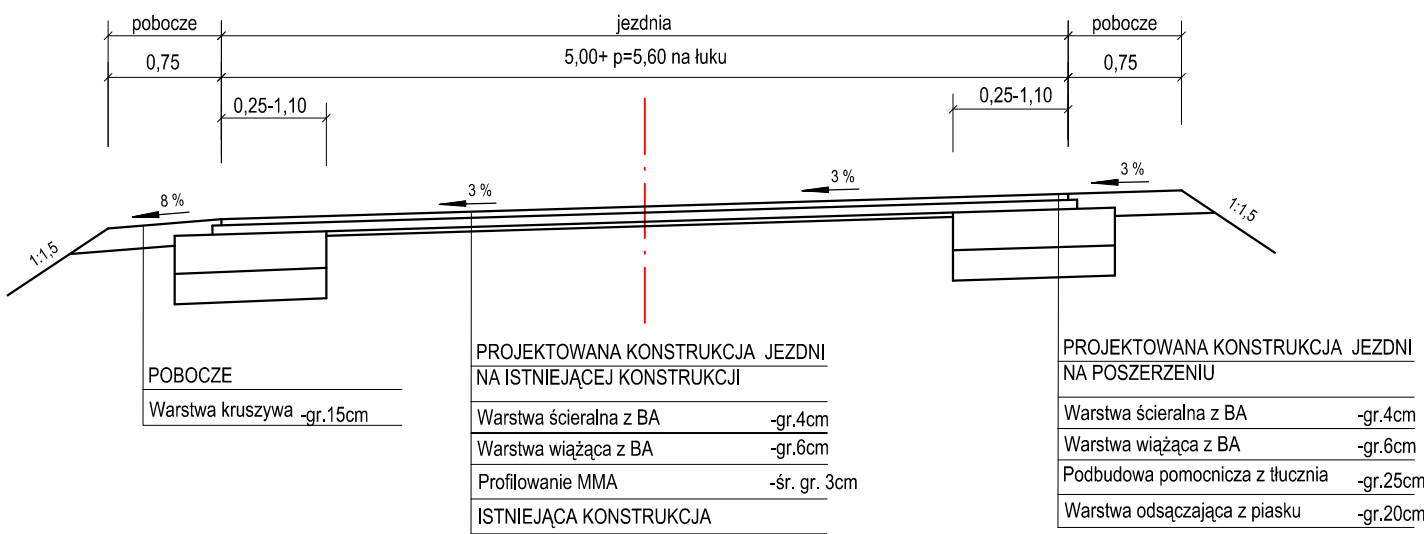

Inwestor: ZARZĄD DRÓG POWIATOWYCH W SANDOMIERZU		Nazwa opracowania: PRZEBUDOWA DROGI POWIATOWEJ NR 0797T PĘCHÓW - USARZÓW W M. PĘCHÓW OD KM 0+012 DO KM 0+394 I OD KM 0+482 DO KM 0+893		
Projektował: WOJCIECH BASTA	Tytuł rysunku: PRZEKRÓJ KONSTRUKCYJNY	Skala: 1:50	Arkusz nr: 3	