



PRZEKROJE KONSTRUKCYJNE

NA PROSTYCH I ŁUKACH POZIOMYCH o PROMIENIACH150M i WIĘKSZYCH

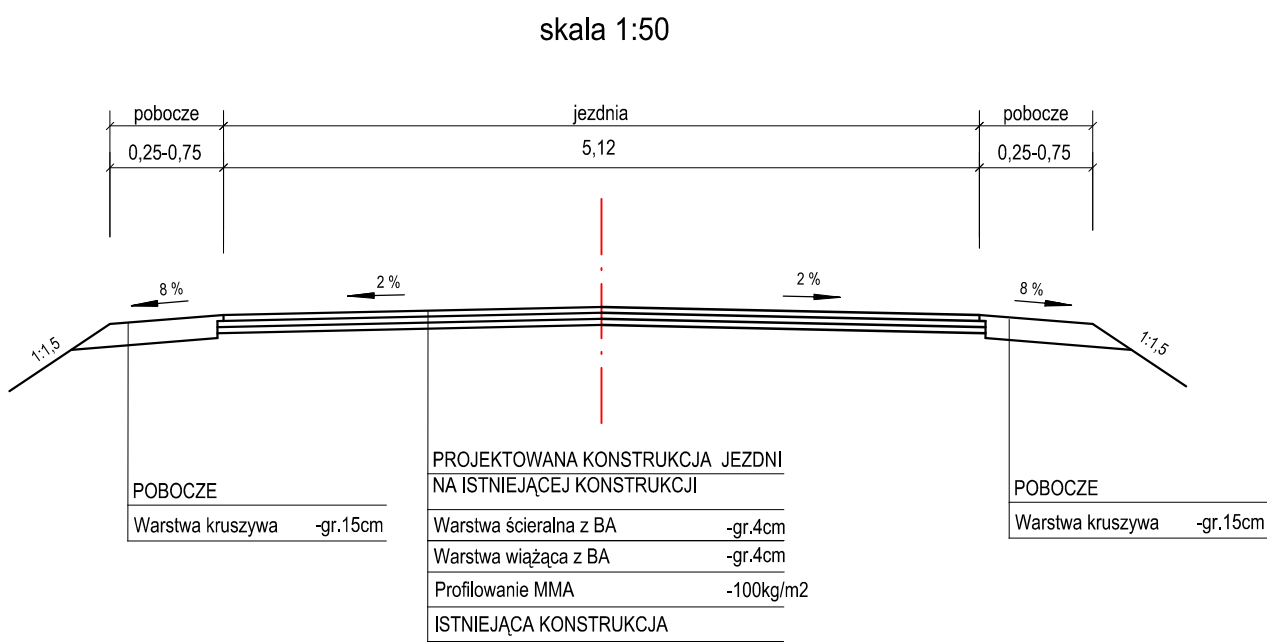


PRZEKROJE KONSTRUKCYJNE

NA ŁUKACH POZIOMYCH PRAWOSTRONNYCH

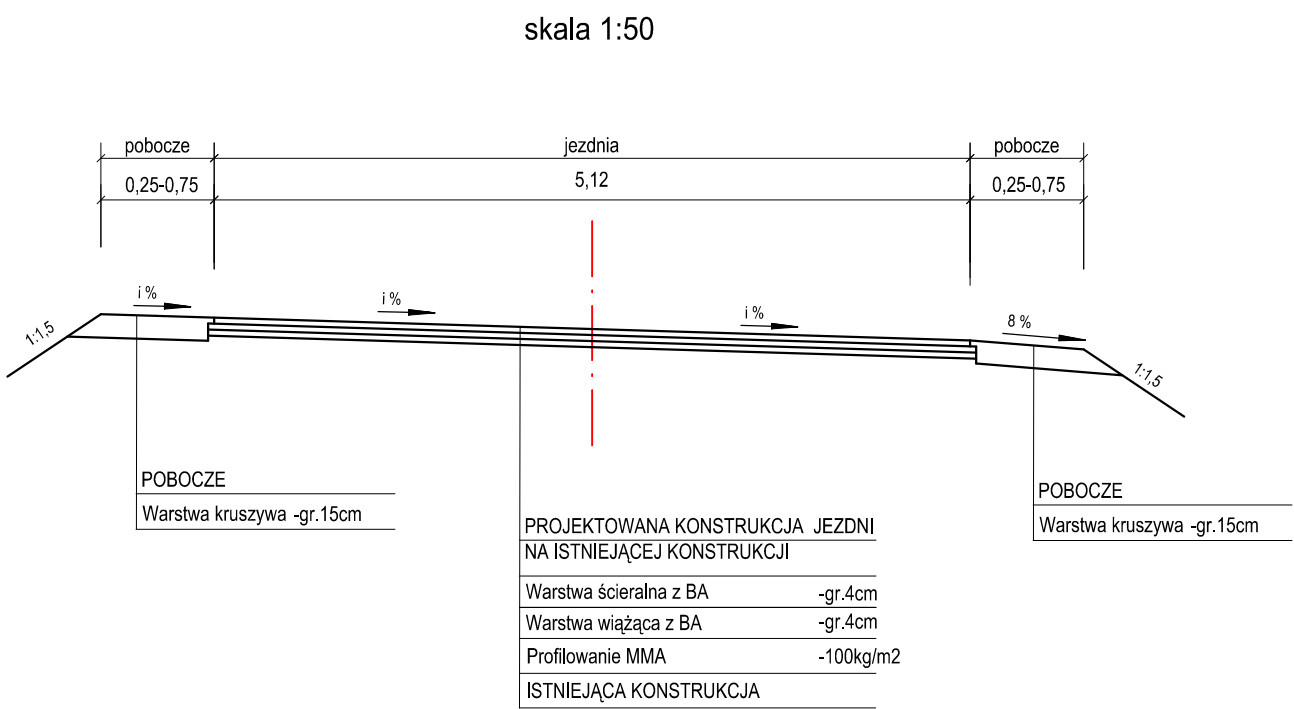

PRZEKROJE KONSTRUKCYJNE

NA ŁUKACH POZIOMYCH LEWOSTRONNYCH

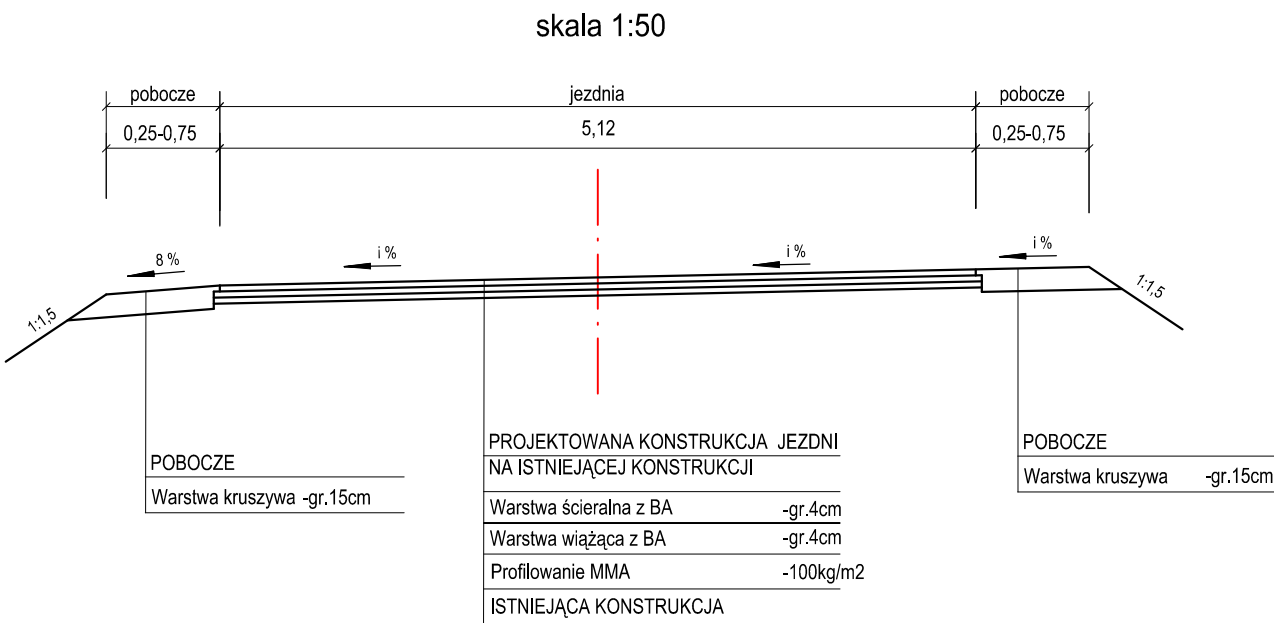

Inwestor: ZARZĄD DRÓG POWIATOWYCH W SANDOMIERZU		Nazwa opracowania: REMONT DROGI POWIATOWEJ NR 0736T JANOWICE - KLECZANÓW W MIEJSCOWOŚCI PĘCZYNY OD KM 5+975 DO KM 6+871		
Projektował: WOJCIECH BASTA	Tytuł rysunku: PRZEKRÓJ KONSTRUKCYJNY	Skala: 1:50	Arkusz nr: 3	