


PRZEKROJE KONSTRUKCYJNE

KM 1+152,00 - KM 1+572,11  
KM 1+737,81 - KM 2+315,00


skala 1:50

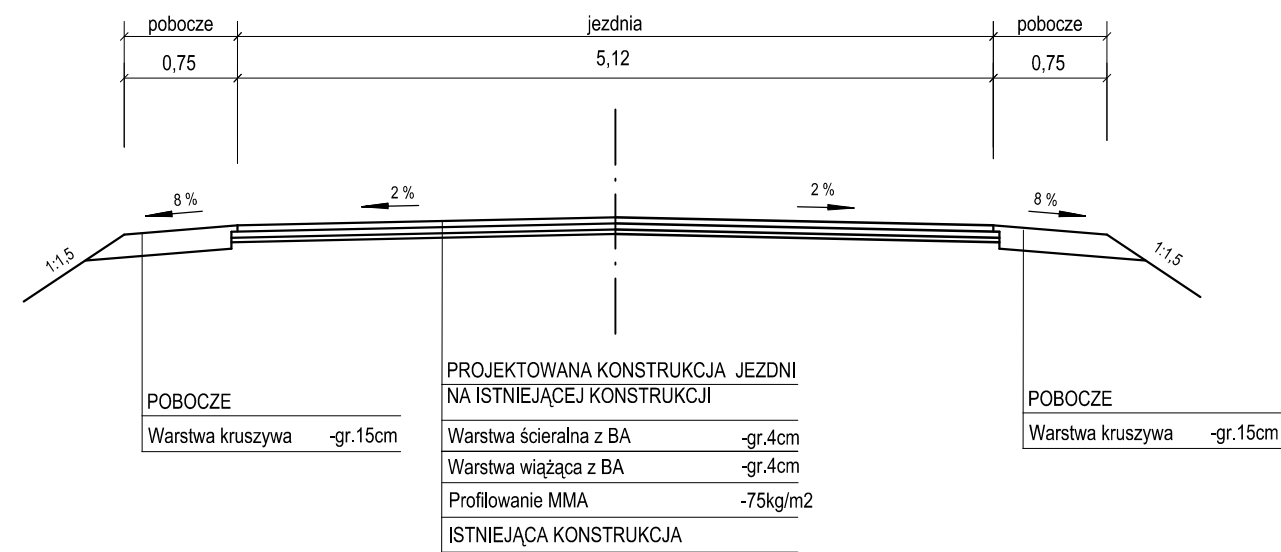

PRZEKROJE KONSTRUKCYJNE

KM 1+557,11 - KM 1+752,80

skala 1:50

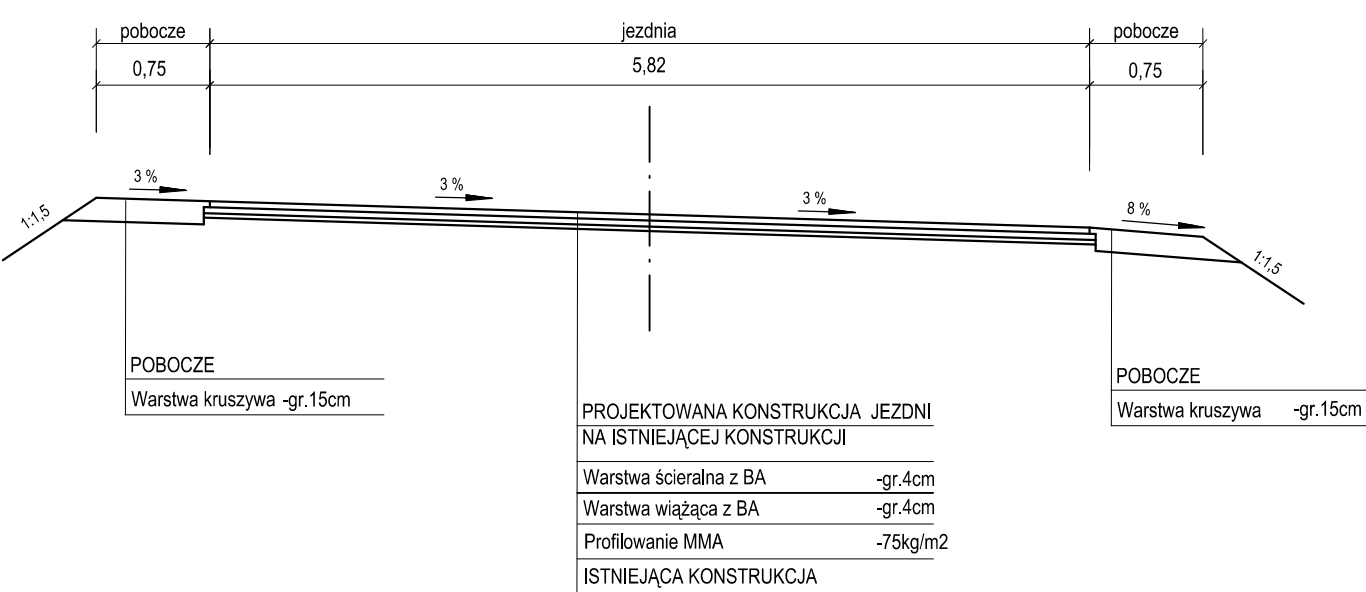

Inwestor: ZARZĄD DRÓG POWIATOWYCH W SANDOMIERZU		Nazwa opracowania: REMONT DROGI POWIATOWEJ NR 0737T GOŁĘBIÓW - NASŁAWICE W MIEJSCOWOŚCI ZDANÓW OD KM 1+152 DO KM 2+315	
Projektował: WOJCIECH BASTA	Tytuł rysunku: PRZĘKRÓJ KONSTRUKCYJNY	Skala: 1:50	Arkusz nr: 3