



PRZEKROJE KONSTRUKCYJNE

skala 1:50

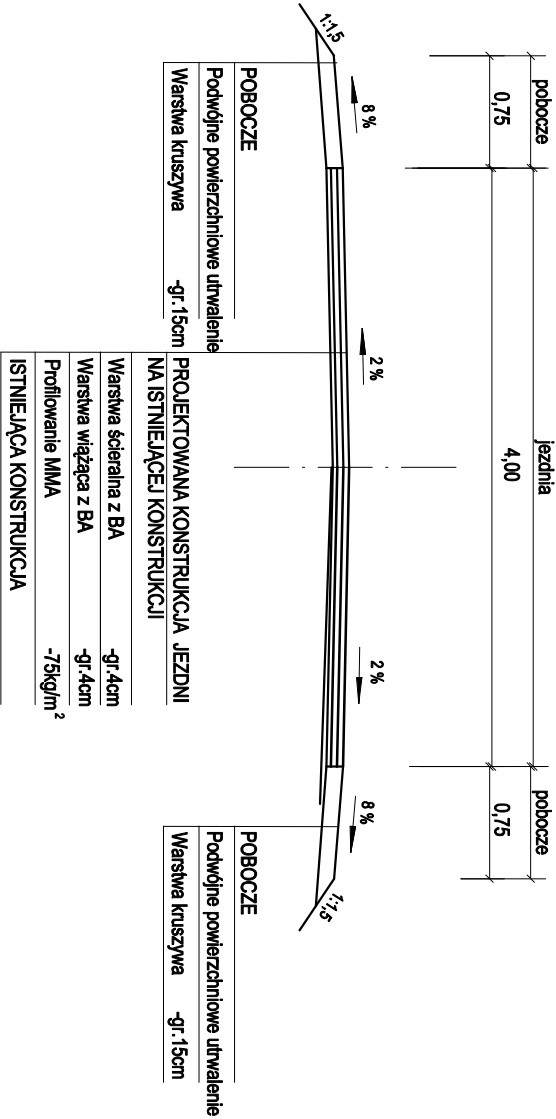

PRZEKROJE KONSTRUKCYJNE

skala 1:50

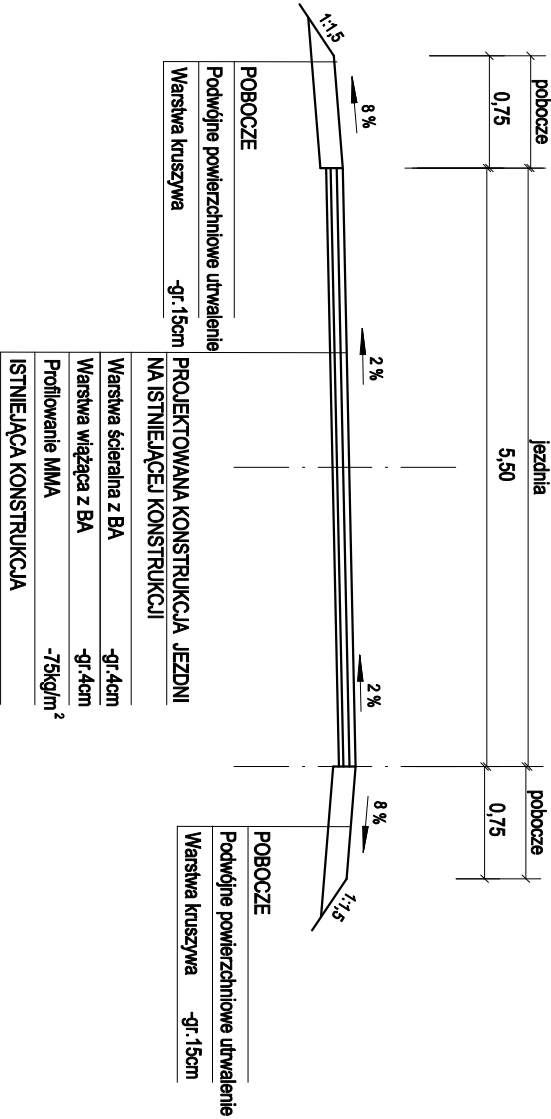

| | | | |
|---|--|---|-----------------|
| Inwestor: ZARZĄD DRÓG POWIATOWYCH W SANDOMIERZU | | Nazwa opracowania: Remont dr. powiatowej nr 0747T Czyżów Plebański - Dziurów w miejscowości Dziurów od km 0+804 do km 1+570 | |
| Projektował: WOJCIECH BASTA | Tytuł rysunku: PRZEKRÓJ KONSTRUKCYJNY | Skala: 1:50 | Arkusz nr: 3 |