



PRZEKROJE KONSTRUKCYJNE

skala 1:50

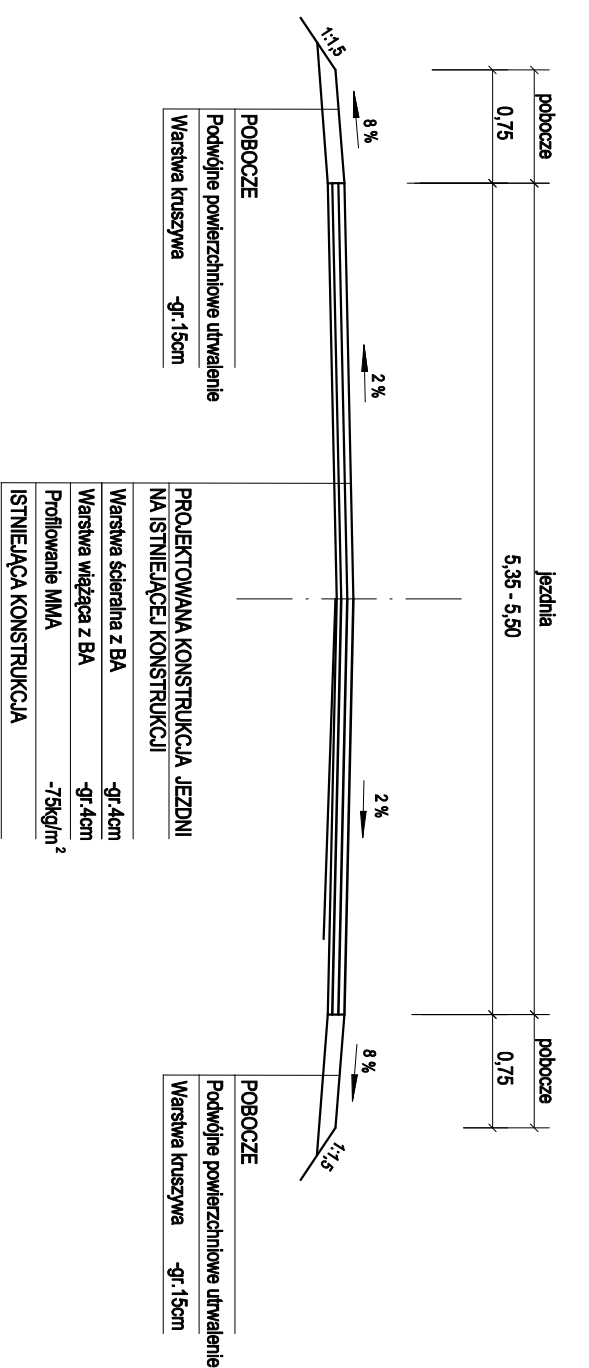


PRZEKROJE KONSTRUKCYJNE

skala 1:50

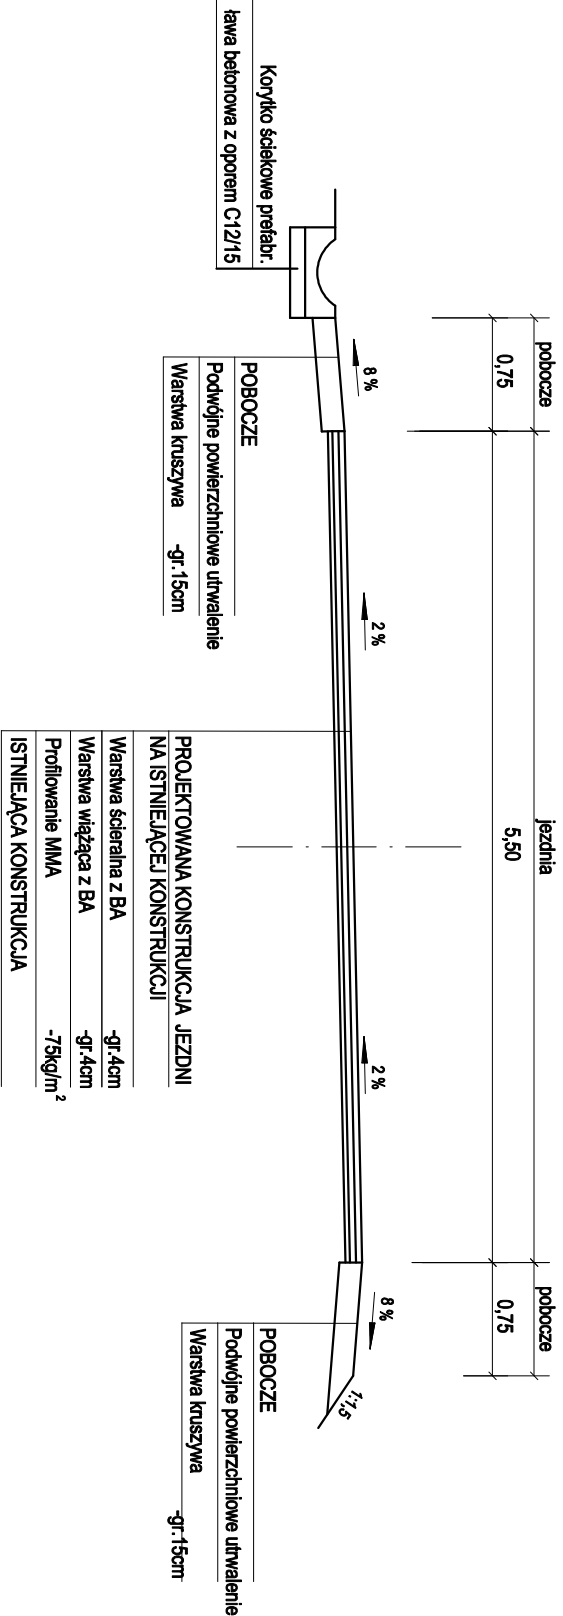


PRZEKROJE KONSTRUKCYJNE

skala 1:50

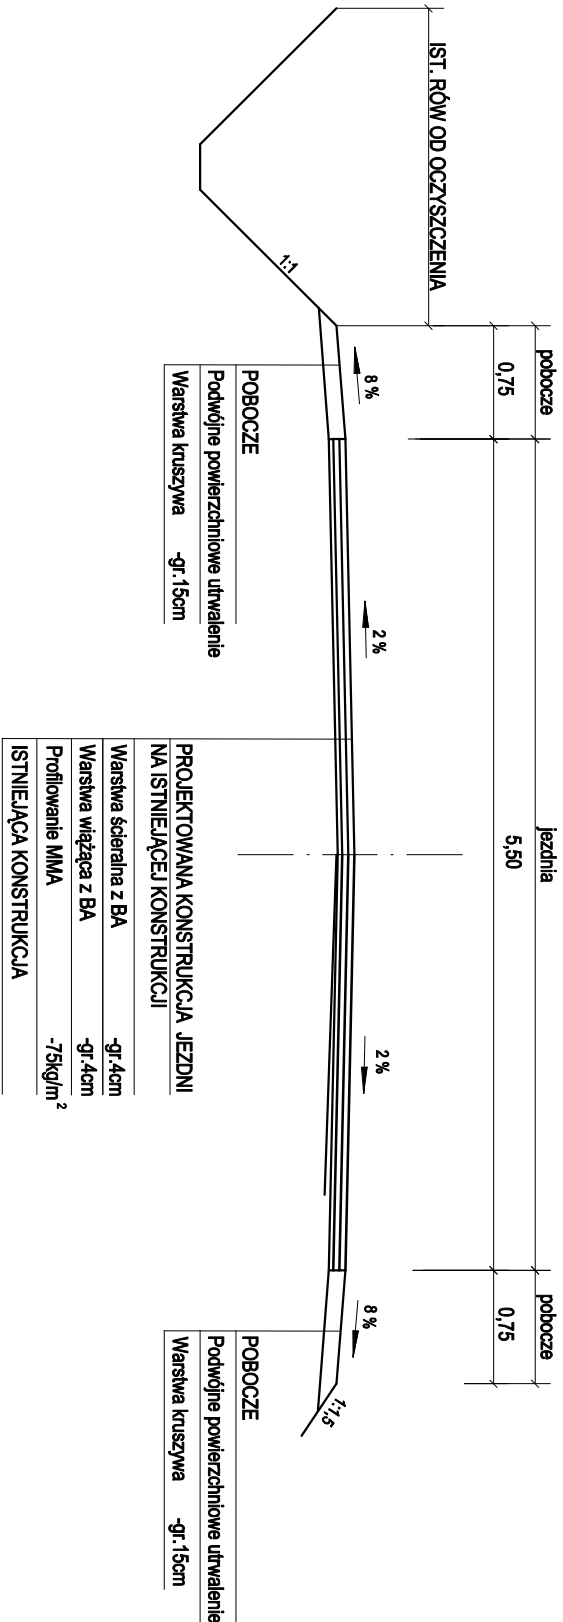


PRZEKROJE KONSTRUKCYJNE

skala 1:50

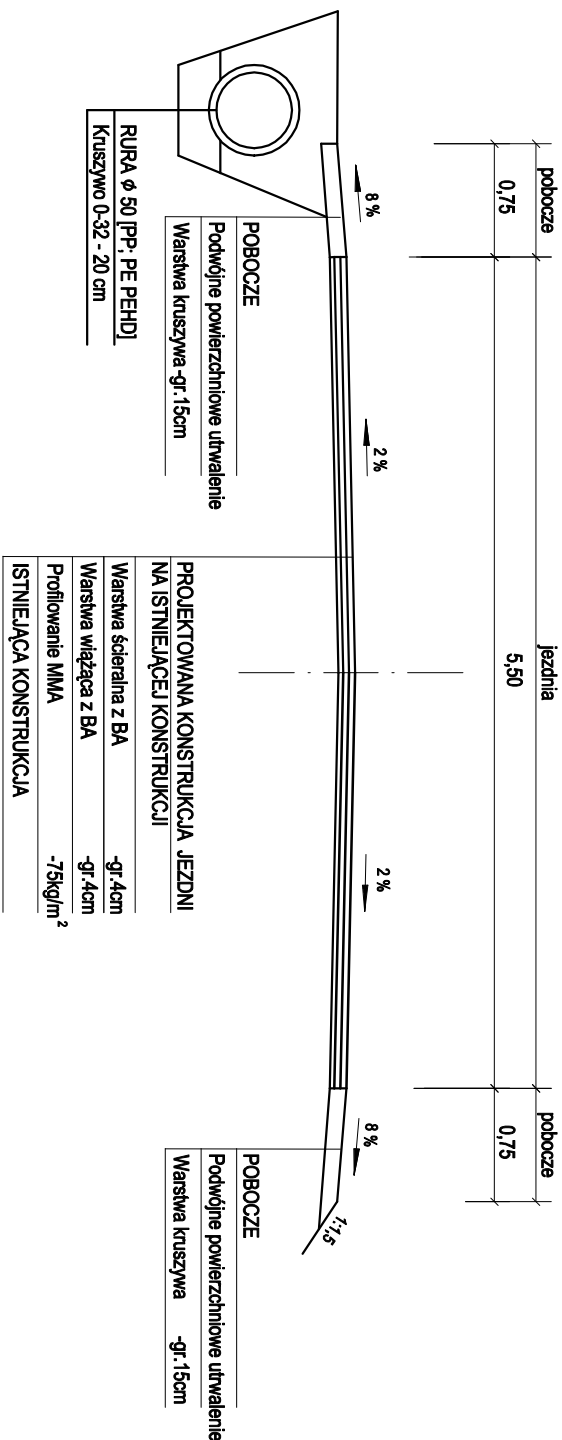

PRZEKROJE KONSTRUKCYJNE

skala 1:50

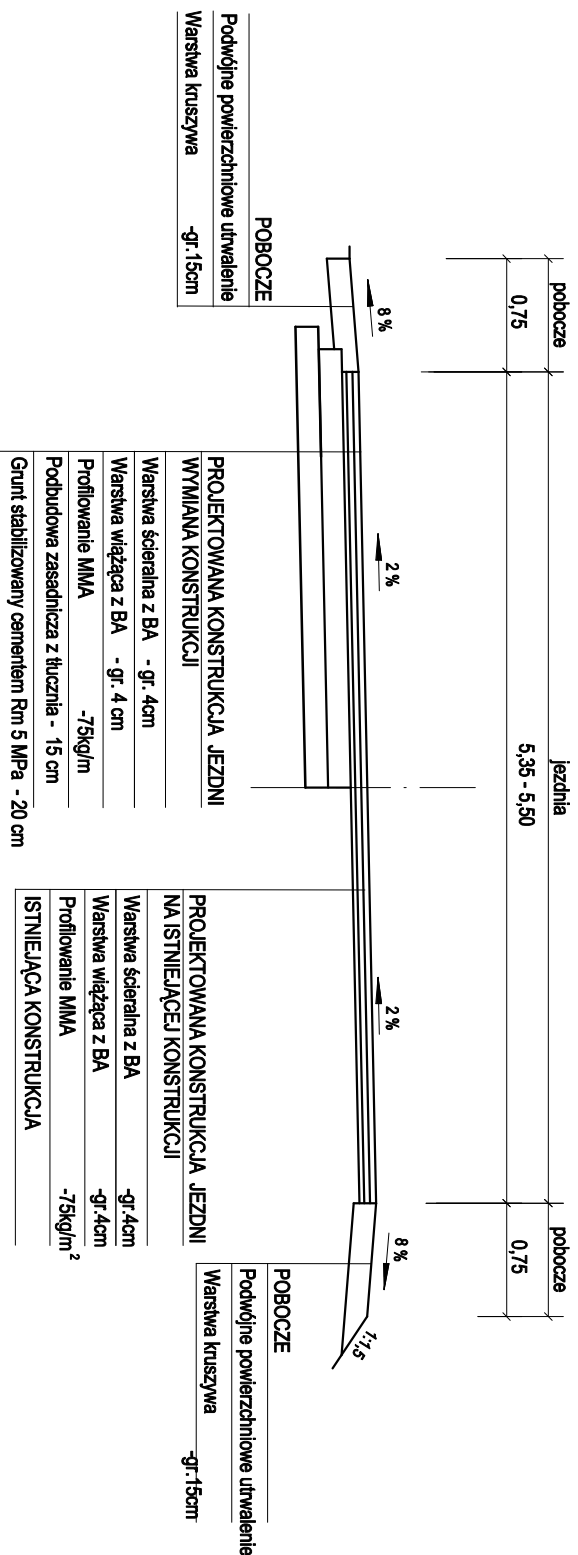

Inwestor: ZARZĄD DRÓG POWIATOWYCH W SANDOMIERZU		Nazwa opracowania: Remont dr. powiatowej nr 0756T Rzeczycza Mokra - Mściów - Sandomierz od km 0+725 do km 1+125, od km 1+175 do km 1+605 i od km 1+700 do km 1+980	
Projektował: WOJCIECH BASTA	Tytuł rysunku: PRZEKRÓJ KONSTRUKCYJNY	Skala: 1:50	Arkusz nr: 3